




SPLAŠK.KANAL.
PŘÍPOJKA
(stávající)

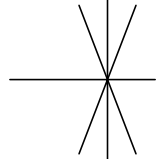

VNĚJŠÍ SPLAŠKOVÁ
KANALIZACE

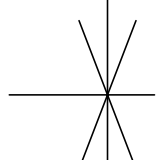

VNITŘNÍ
KANALIZACE
(viz.půdorys)

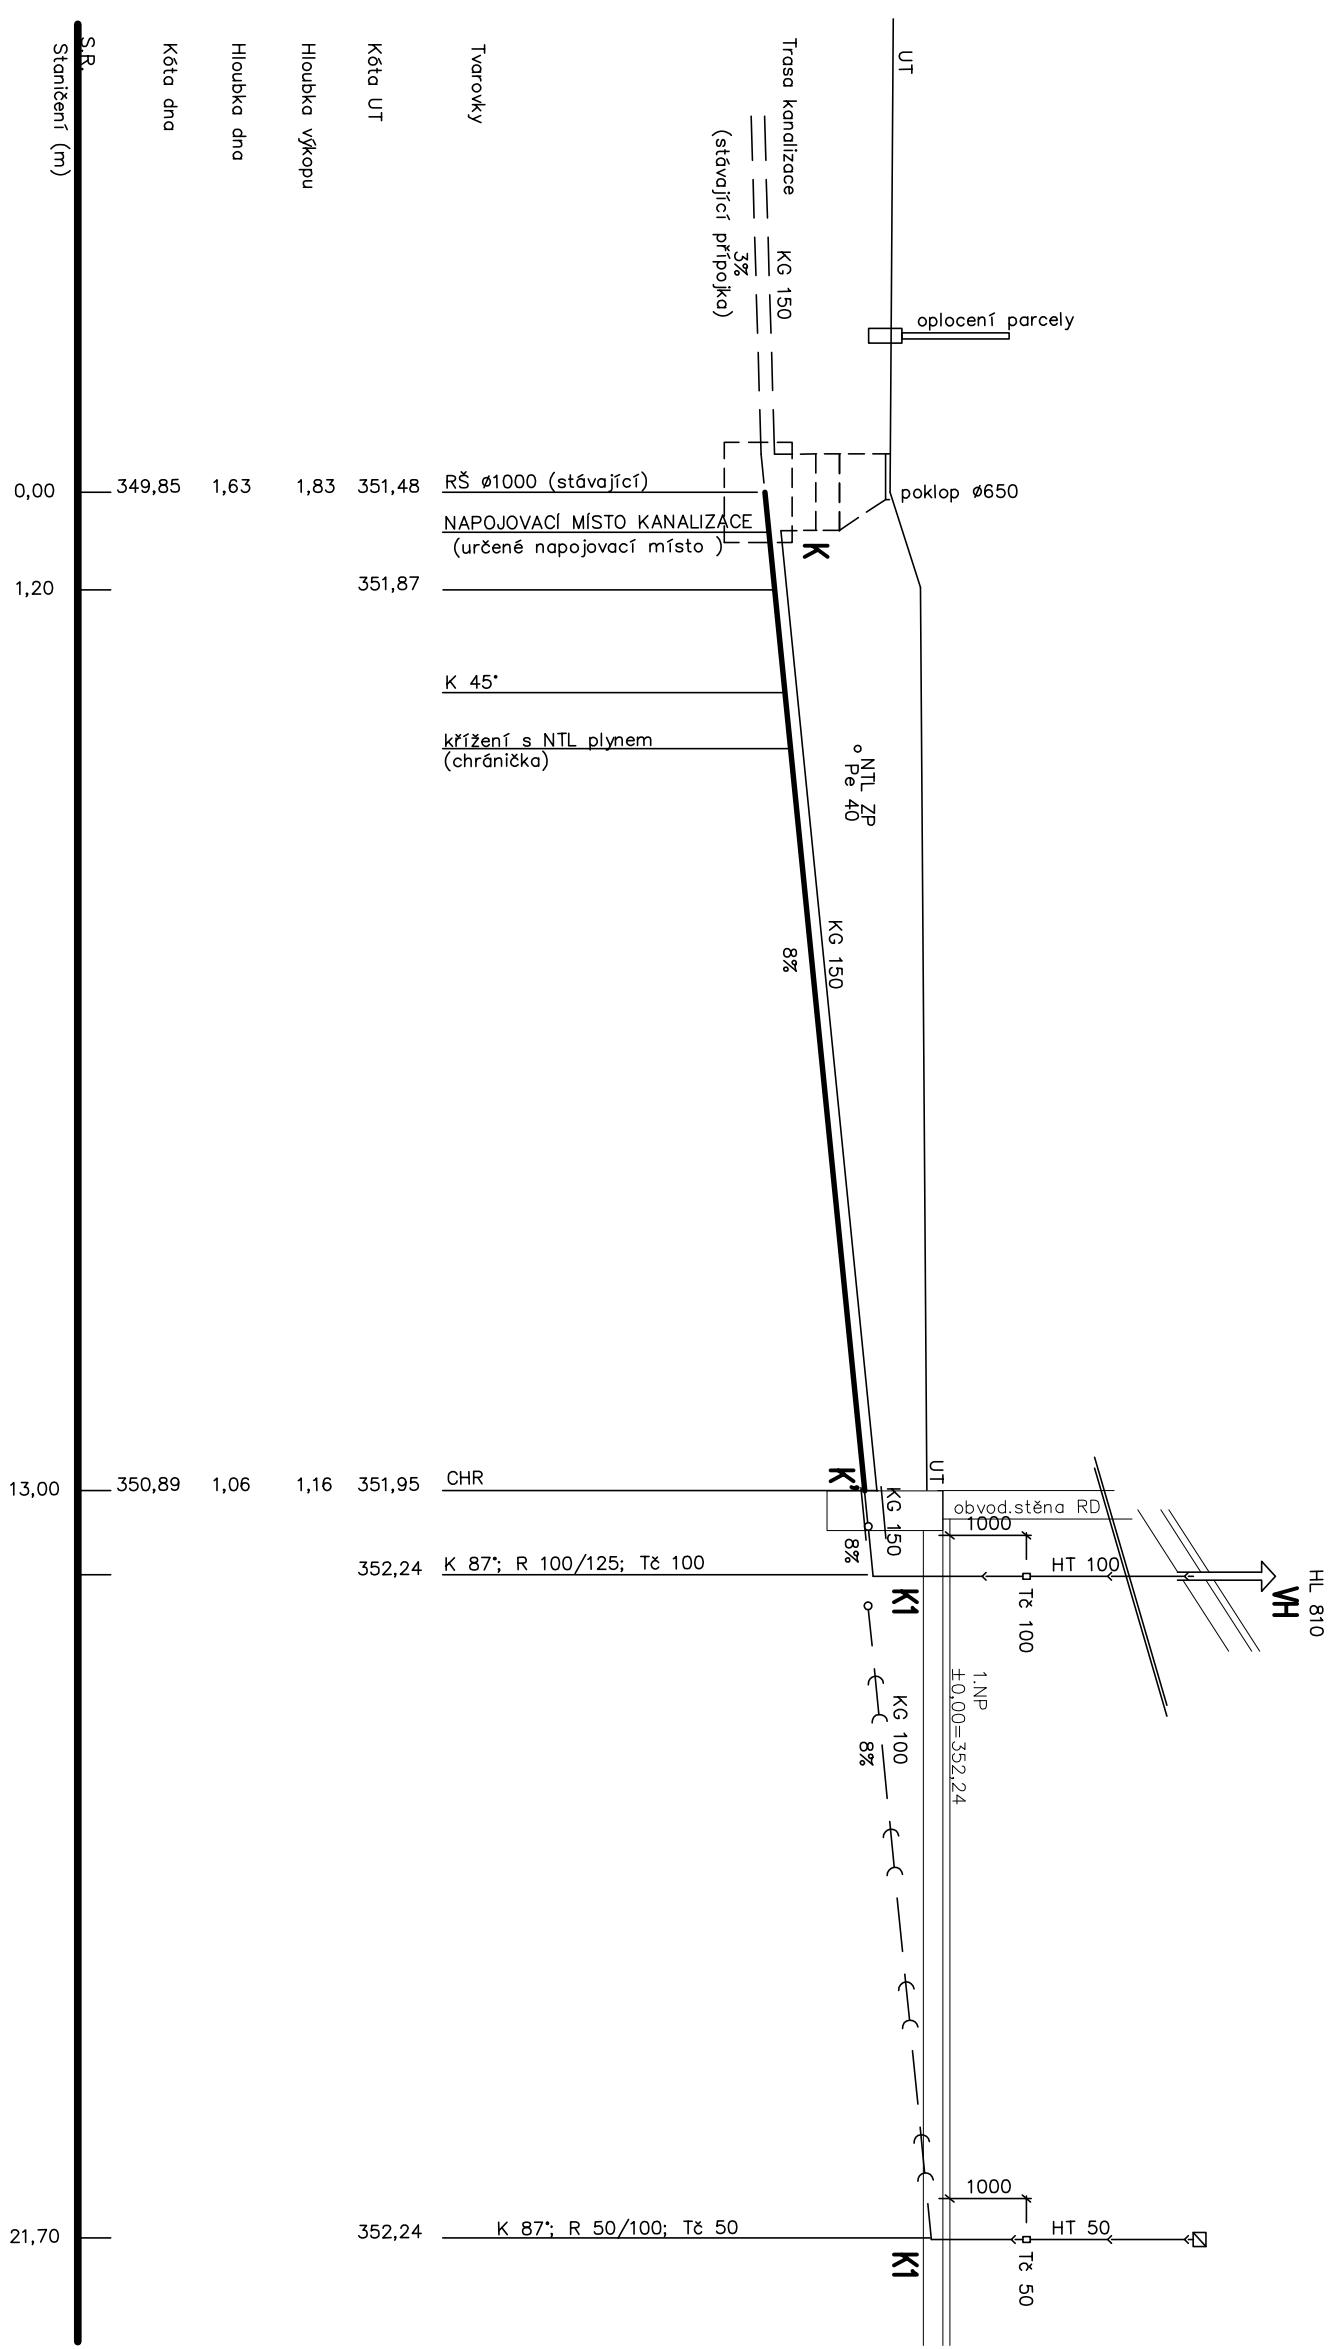

S.R.
Stančení (m)

0,00 349,85 1,63 1,83 351,48
1,20 351,87

13,00 350,89 1,06 1,16 351,95
352,24

21,70 352,24

Tvarovky

Kóta UT

Hloubka výkopu

Hloubka dna

Kóta dna

Trosa kanalizace
KG 150
(stávající přípojka)

UT

oplocení parcely

poklop ø650

RŠ ø1000 (stávající)
NAPOJOVACÍ MÍSTO KANALIZACE
(určené napojovací místo)

NTL ZP
ø Pe 40

KG 150
8%

K 45°

křížení s NTL plynem
(chránička)

UT

KG 150
8%

K1

KG 100
8%

K1

K1

obvod.stěna RD
1000

HT 100

Tø 100

1.NP
±0,00=352,24

1000

HT 50

Tø 50

HL 810
MH

CHR

K 87'; R 100/125; Tø 100

K 87'; R 50/100; Tø 50