


VODOVODNÍ  
PŘÍPOJKA  
(stávající)

VNĚJŠÍ ROZVOD  
VODY

VNITŘNÍ ROZVOD  
VODY  
(viz. půdorys)

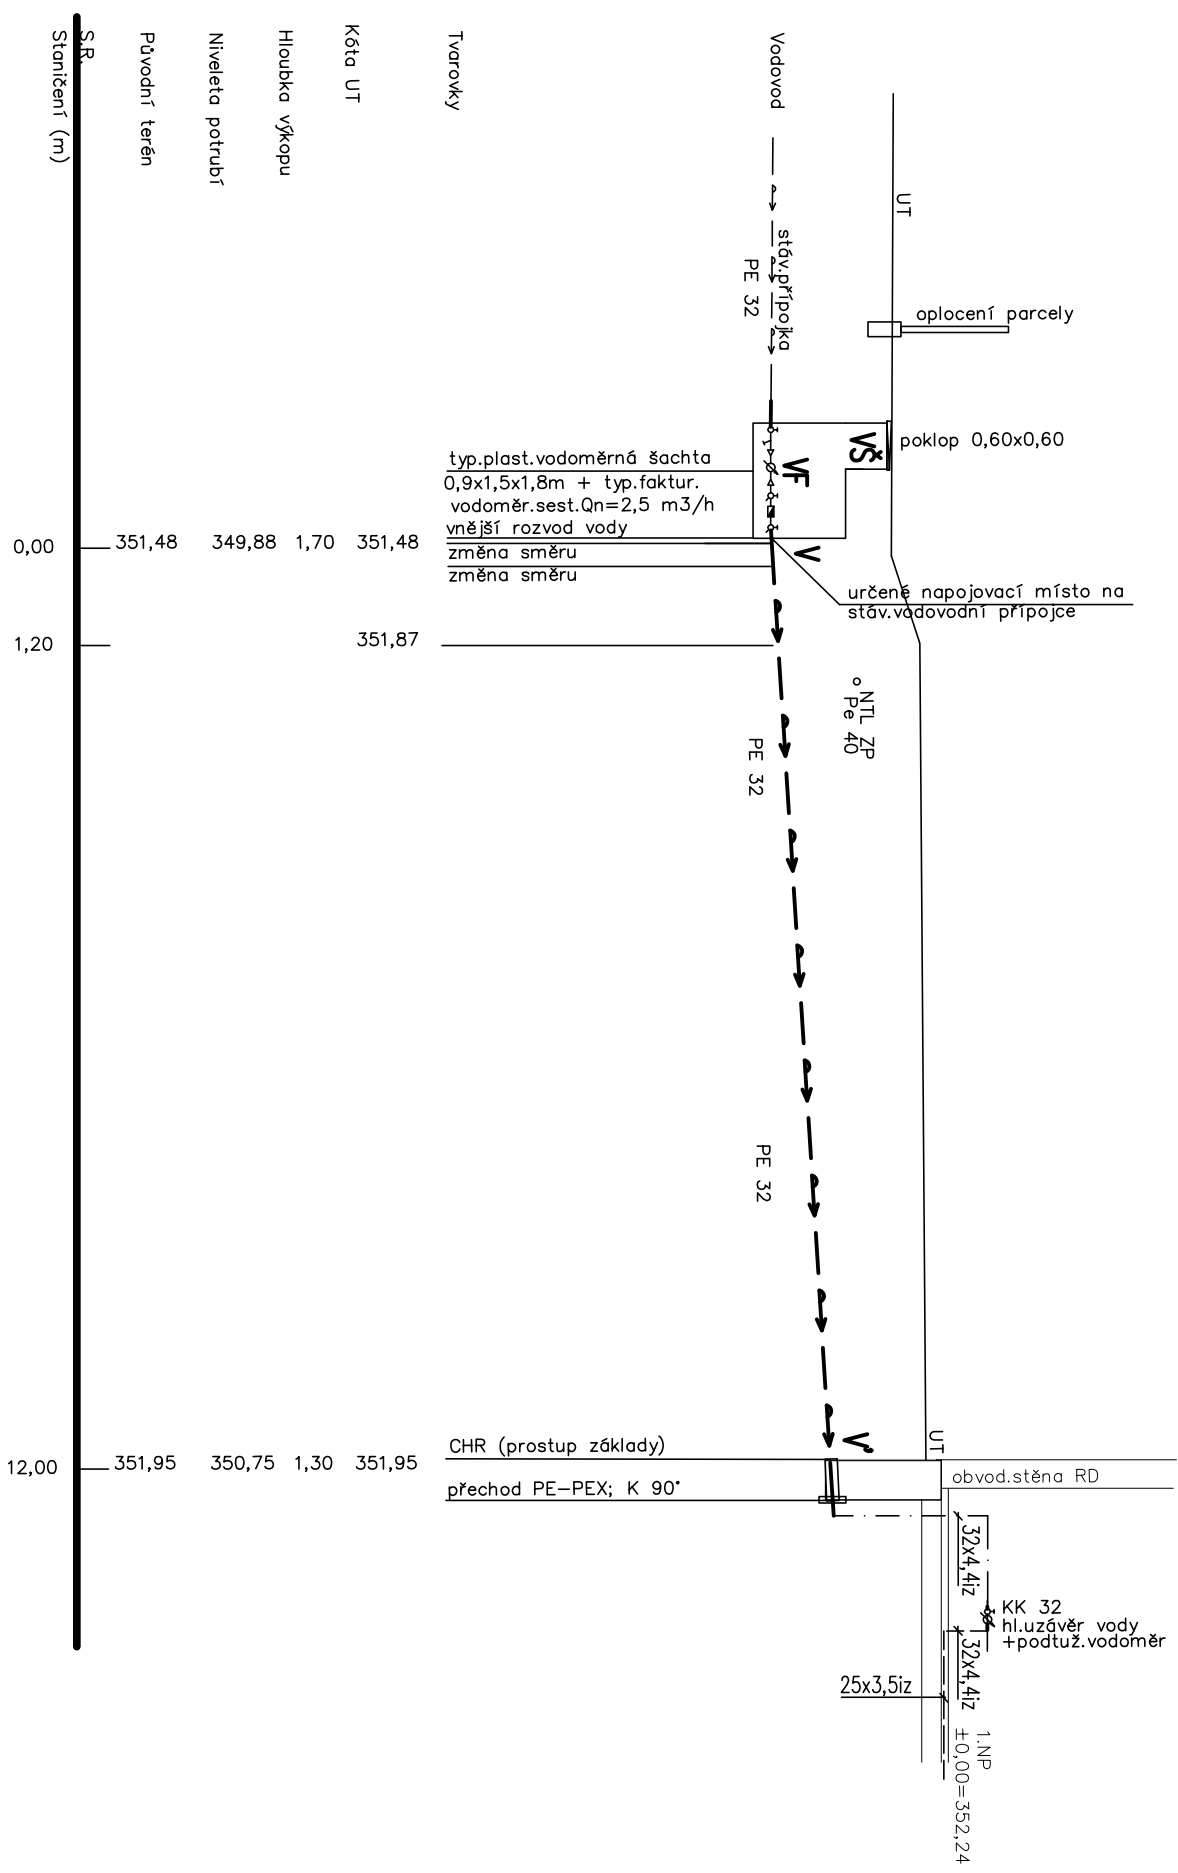

Tvarovky

Kóta UT

Hloubka výkopu

Niveleta potrubí

Původní terén

S.R.

Stanice (m)