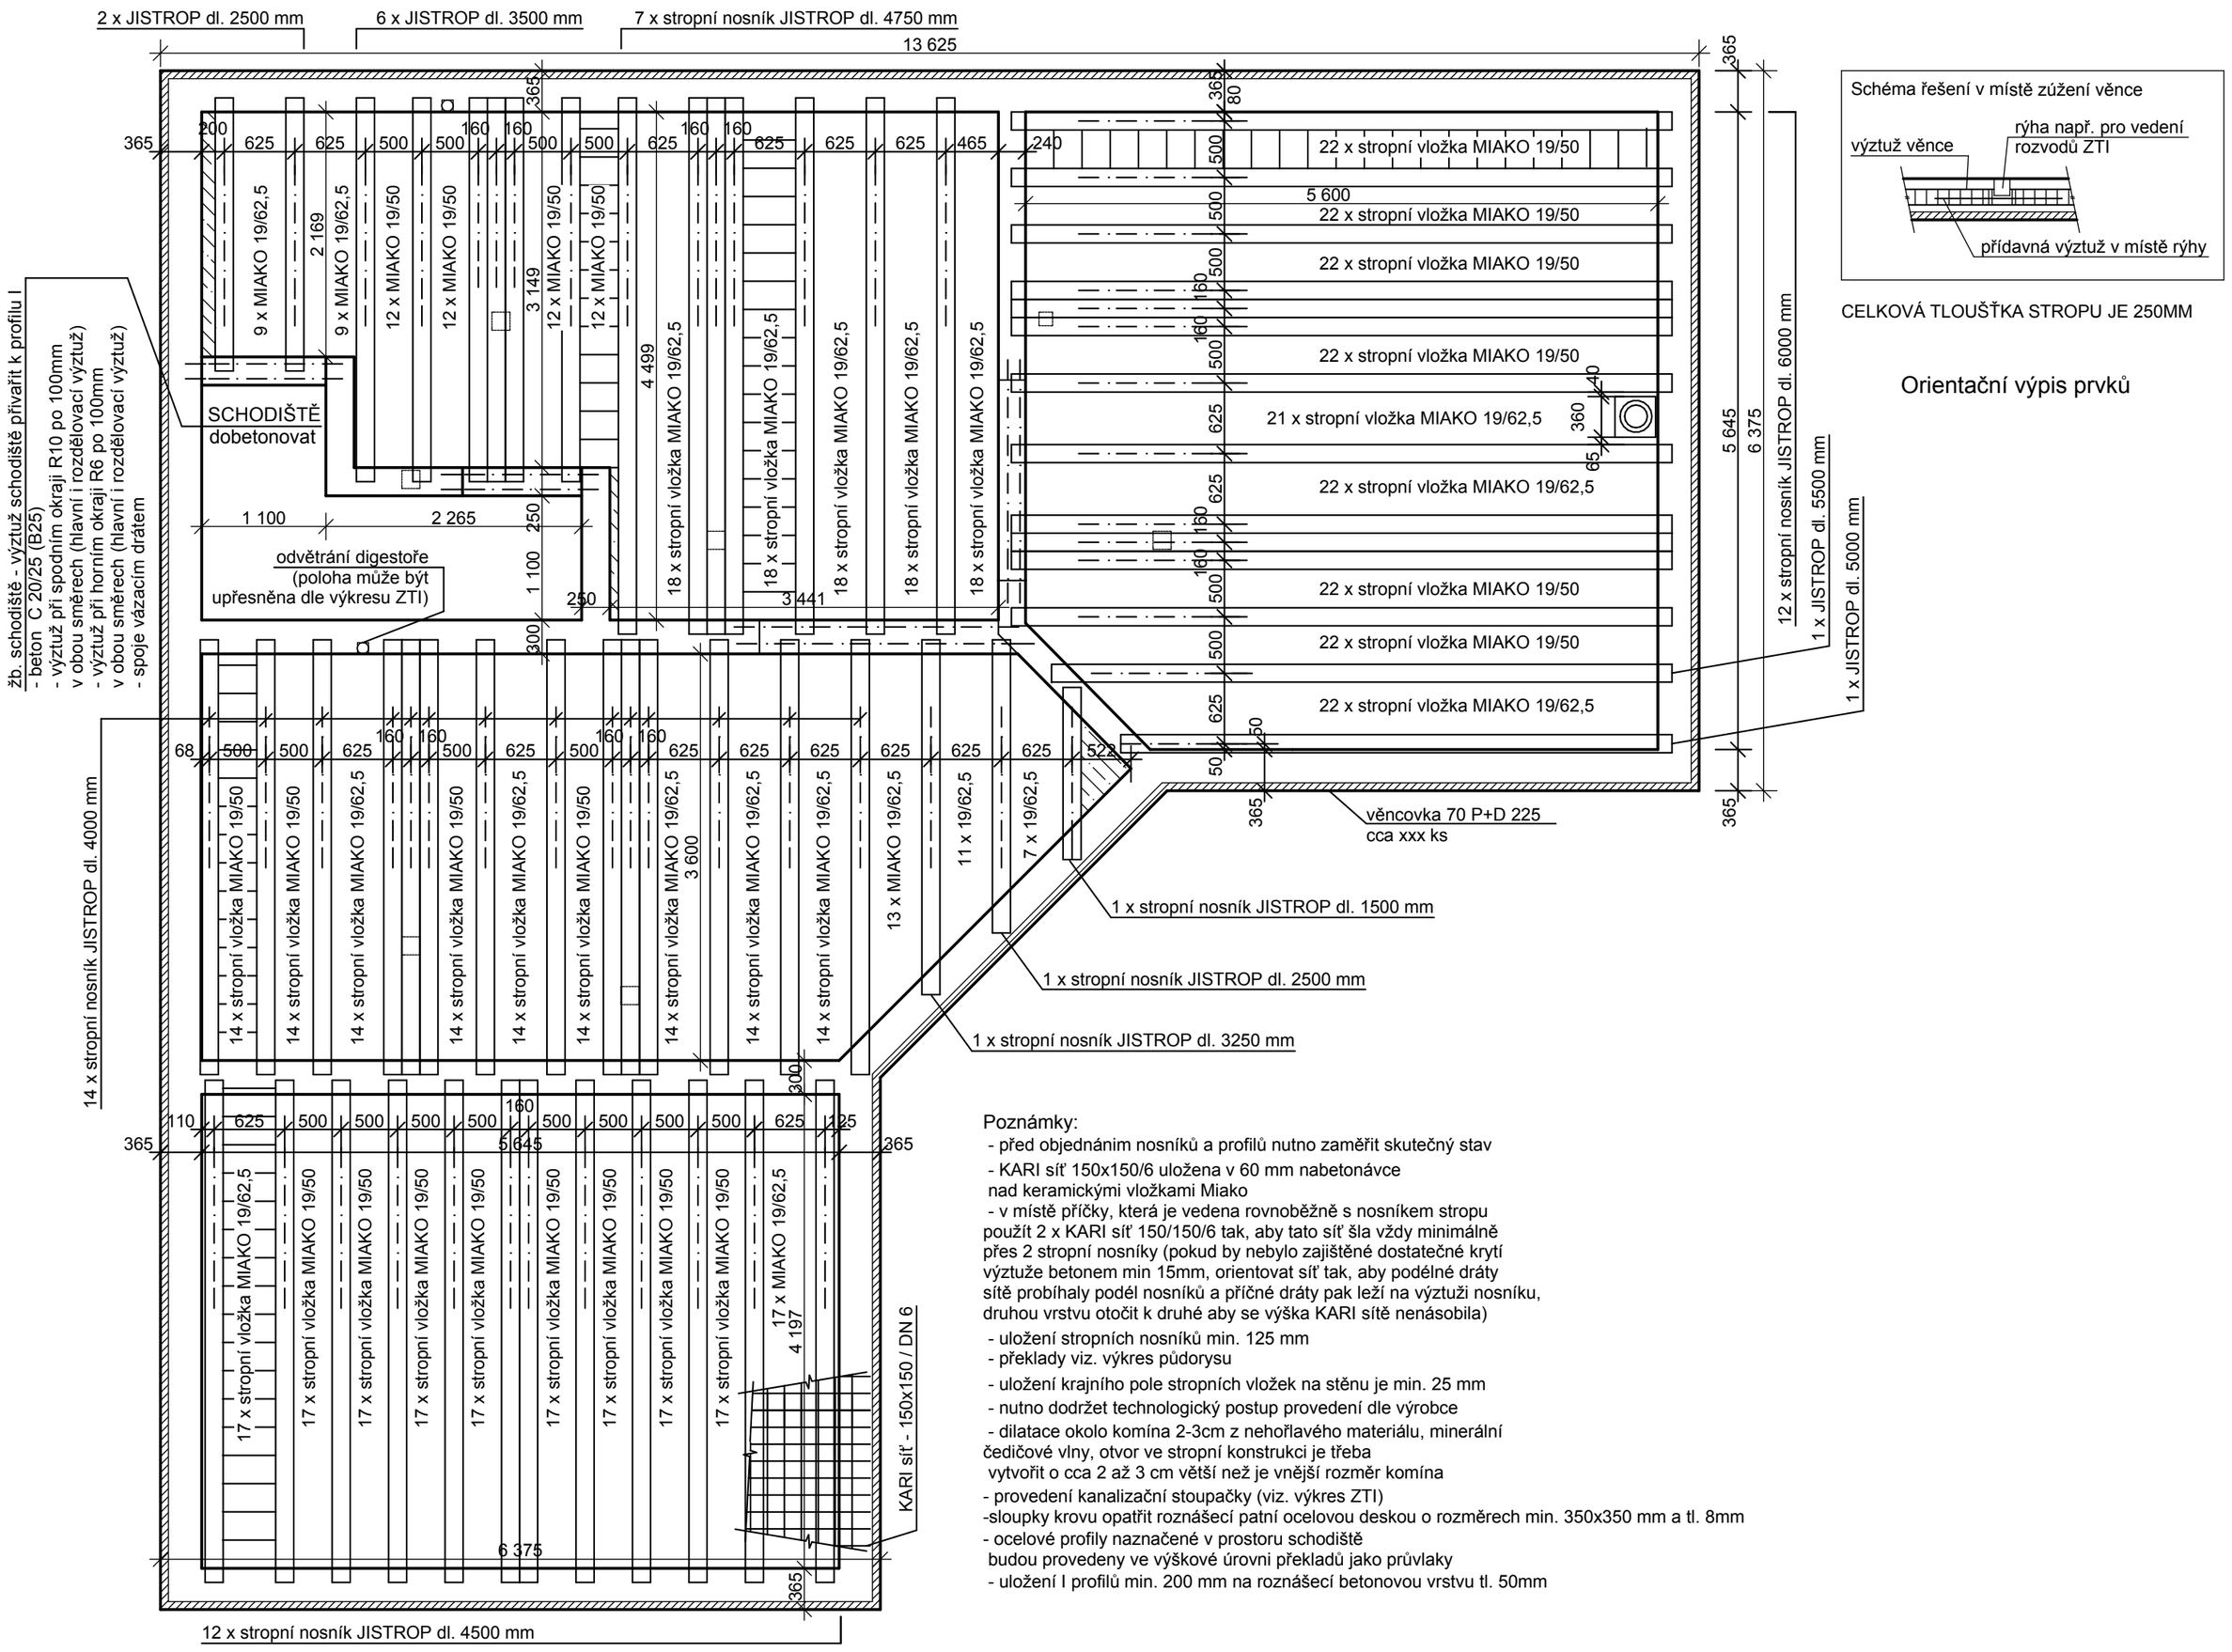

CELKOVÁ TLOUŠŤKA STROPU JE 250MM

Orientační výpis prvků

Poznámky:

- před objednánim nosníků a profilů nutno zaměřit skutečný stav
- KARI síť 150x150/6 uložena v 60 mm nabetonávce nad keramickými vložkami Miako
- v místě příčky, která je vedena rovnoběžně s nosníkem stropu použít 2 x KARI síť 150/150/6 tak, aby tato síť šla vždy minimálně přes 2 stropní nosníky (pokud by nebylo zajištěné dostatečné krytí výztuže betonem min 15mm, orientovat síť tak, aby podélné dráty sítě probíhaly podél nosníků a příčné dráty pak leží na výztuži nosníku, druhou vrstvu otočit k druhé aby se výška KARI sítě nenásobila)
- uložení stropních nosníků min. 125 mm
- překlady viz. výkres půdorysu
- uložení krajního pole stropních vložek na stěnu je min. 25 mm
- nutno dodržet technologický postup provedení dle výrobce
- dilatace okolo komína 2-3cm z nehořlavého materiálu, minerální čedičové vlny, otvor ve stropní konstrukci je třeba vytvořit o cca 2 až 3 cm větší než je vnější rozměr komína
- provedení kanalizační stoupačky (viz. výkres ZTI)
- sloupky krovu opatřit roznášecí patní ocelovou deskou o rozměrech min. 350x350 mm a tl. 8mm
- ocelové profily naznačené v prostoru schodiště budou provedeny ve výškové úrovni překladů jako průvlaky
- uložení I profilů min. 200 mm na roznášecí betonovou vrstvu tl. 50mm