


# OKRUHOVÝ ROZVADĚČ RO:


Rozvodnice pod omítku modulového provedení  
Krytí: IP 30/20

## ELEKTROMĚROVÝ ROZVADĚČ ER:

Skříň elektroměrová v pilíři v oplocení  
Krytí: IP 43/20  
Jističe charakteristiky "B"

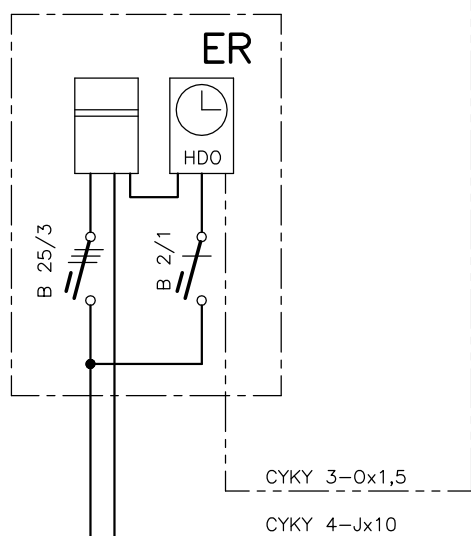

PŘÍVOD Z POJISTK. SKŘÍŇE DISTRIBUČNÍHO ROZVODU NN

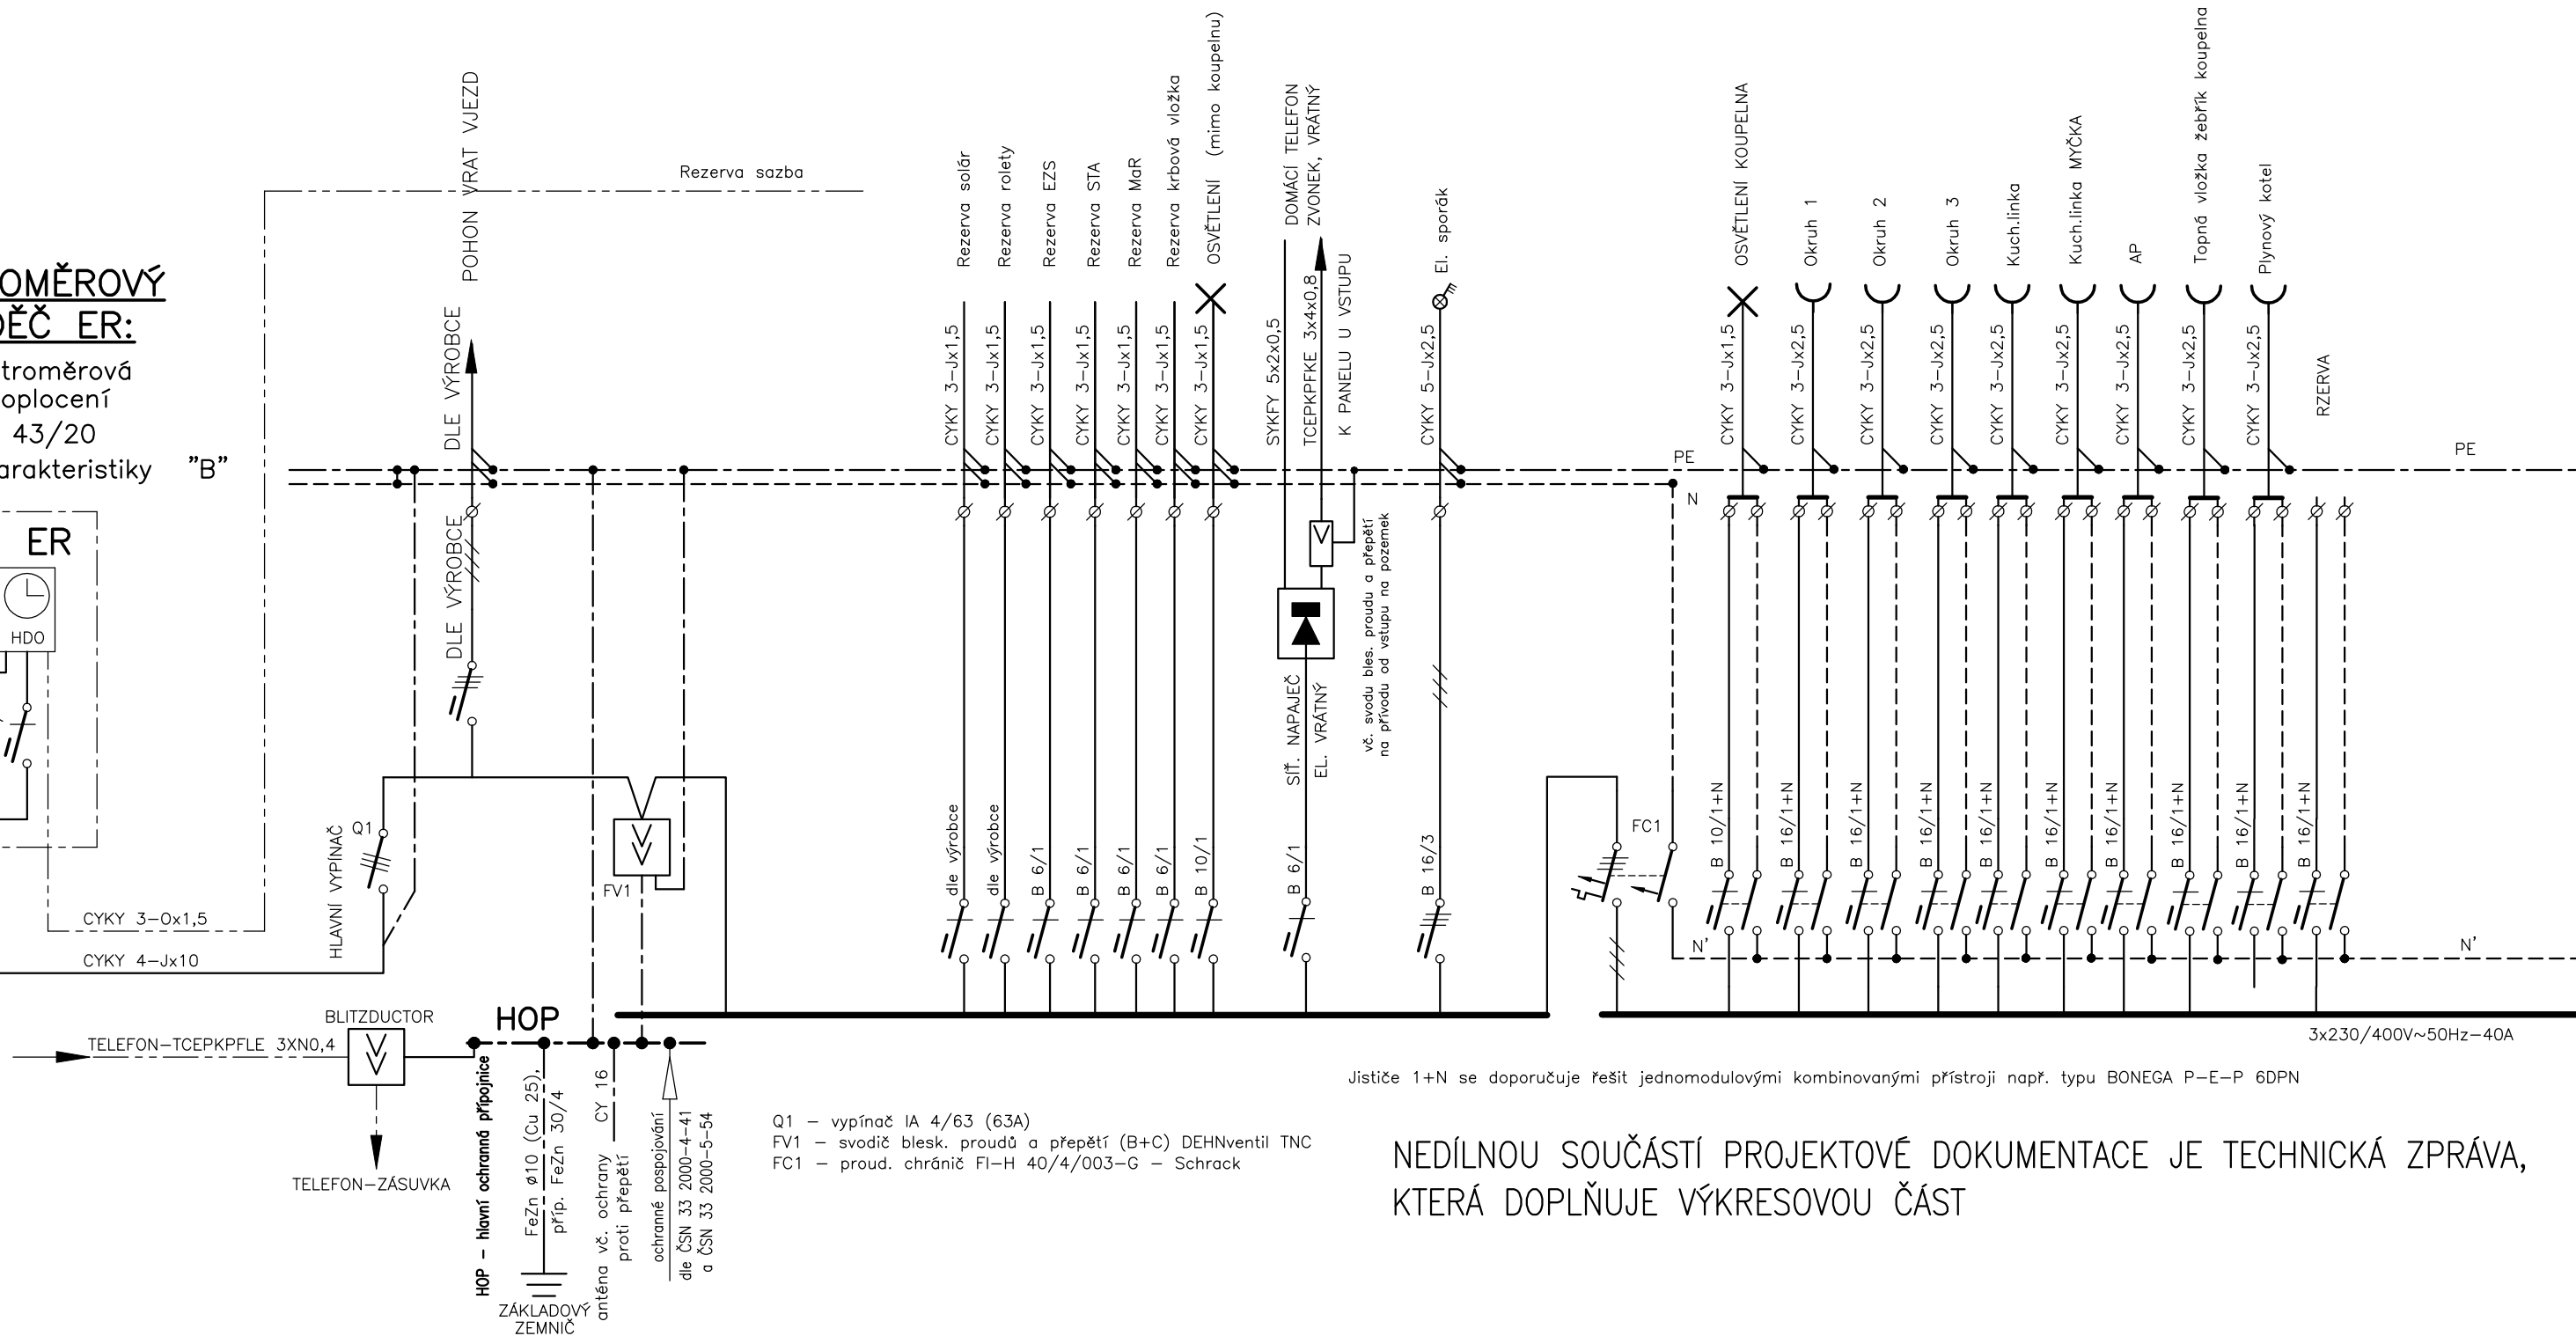

Jističe 1+N se doporučuje řešit jednomodulovými kombinovanými přístroji např. typu BONEGA P-E-P 6DPN

NEDÍLNOU SOUČÁSTÍ PROJEKTOVÉ DOKUMENTACE JE TECHNICKÁ ZPRÁVA, KTERÁ DOPLŇUJE VÝKRESOVOU ČÁST

NAPĚŤOVÁ SOUSTAVA: 3x230/400V~50Hz, TN-C, TN-S  
OCHRANA SAMOČINNÝM ODPOJENÍM OD ZDROJE  
DLE ČSN 33 2000-4-41

Doplňková ochrana proudovým chráničem dle ČSN 33 2000-4-41 čl. 412.5

- Q1 - vypínač IA 4/63 (63A)
- FV1 - svodič blesk. proudů a přepětí (B+C) DEHNventil TNC
- FC1 - proud. chránič FI-H 40/4/003-G - Schrack