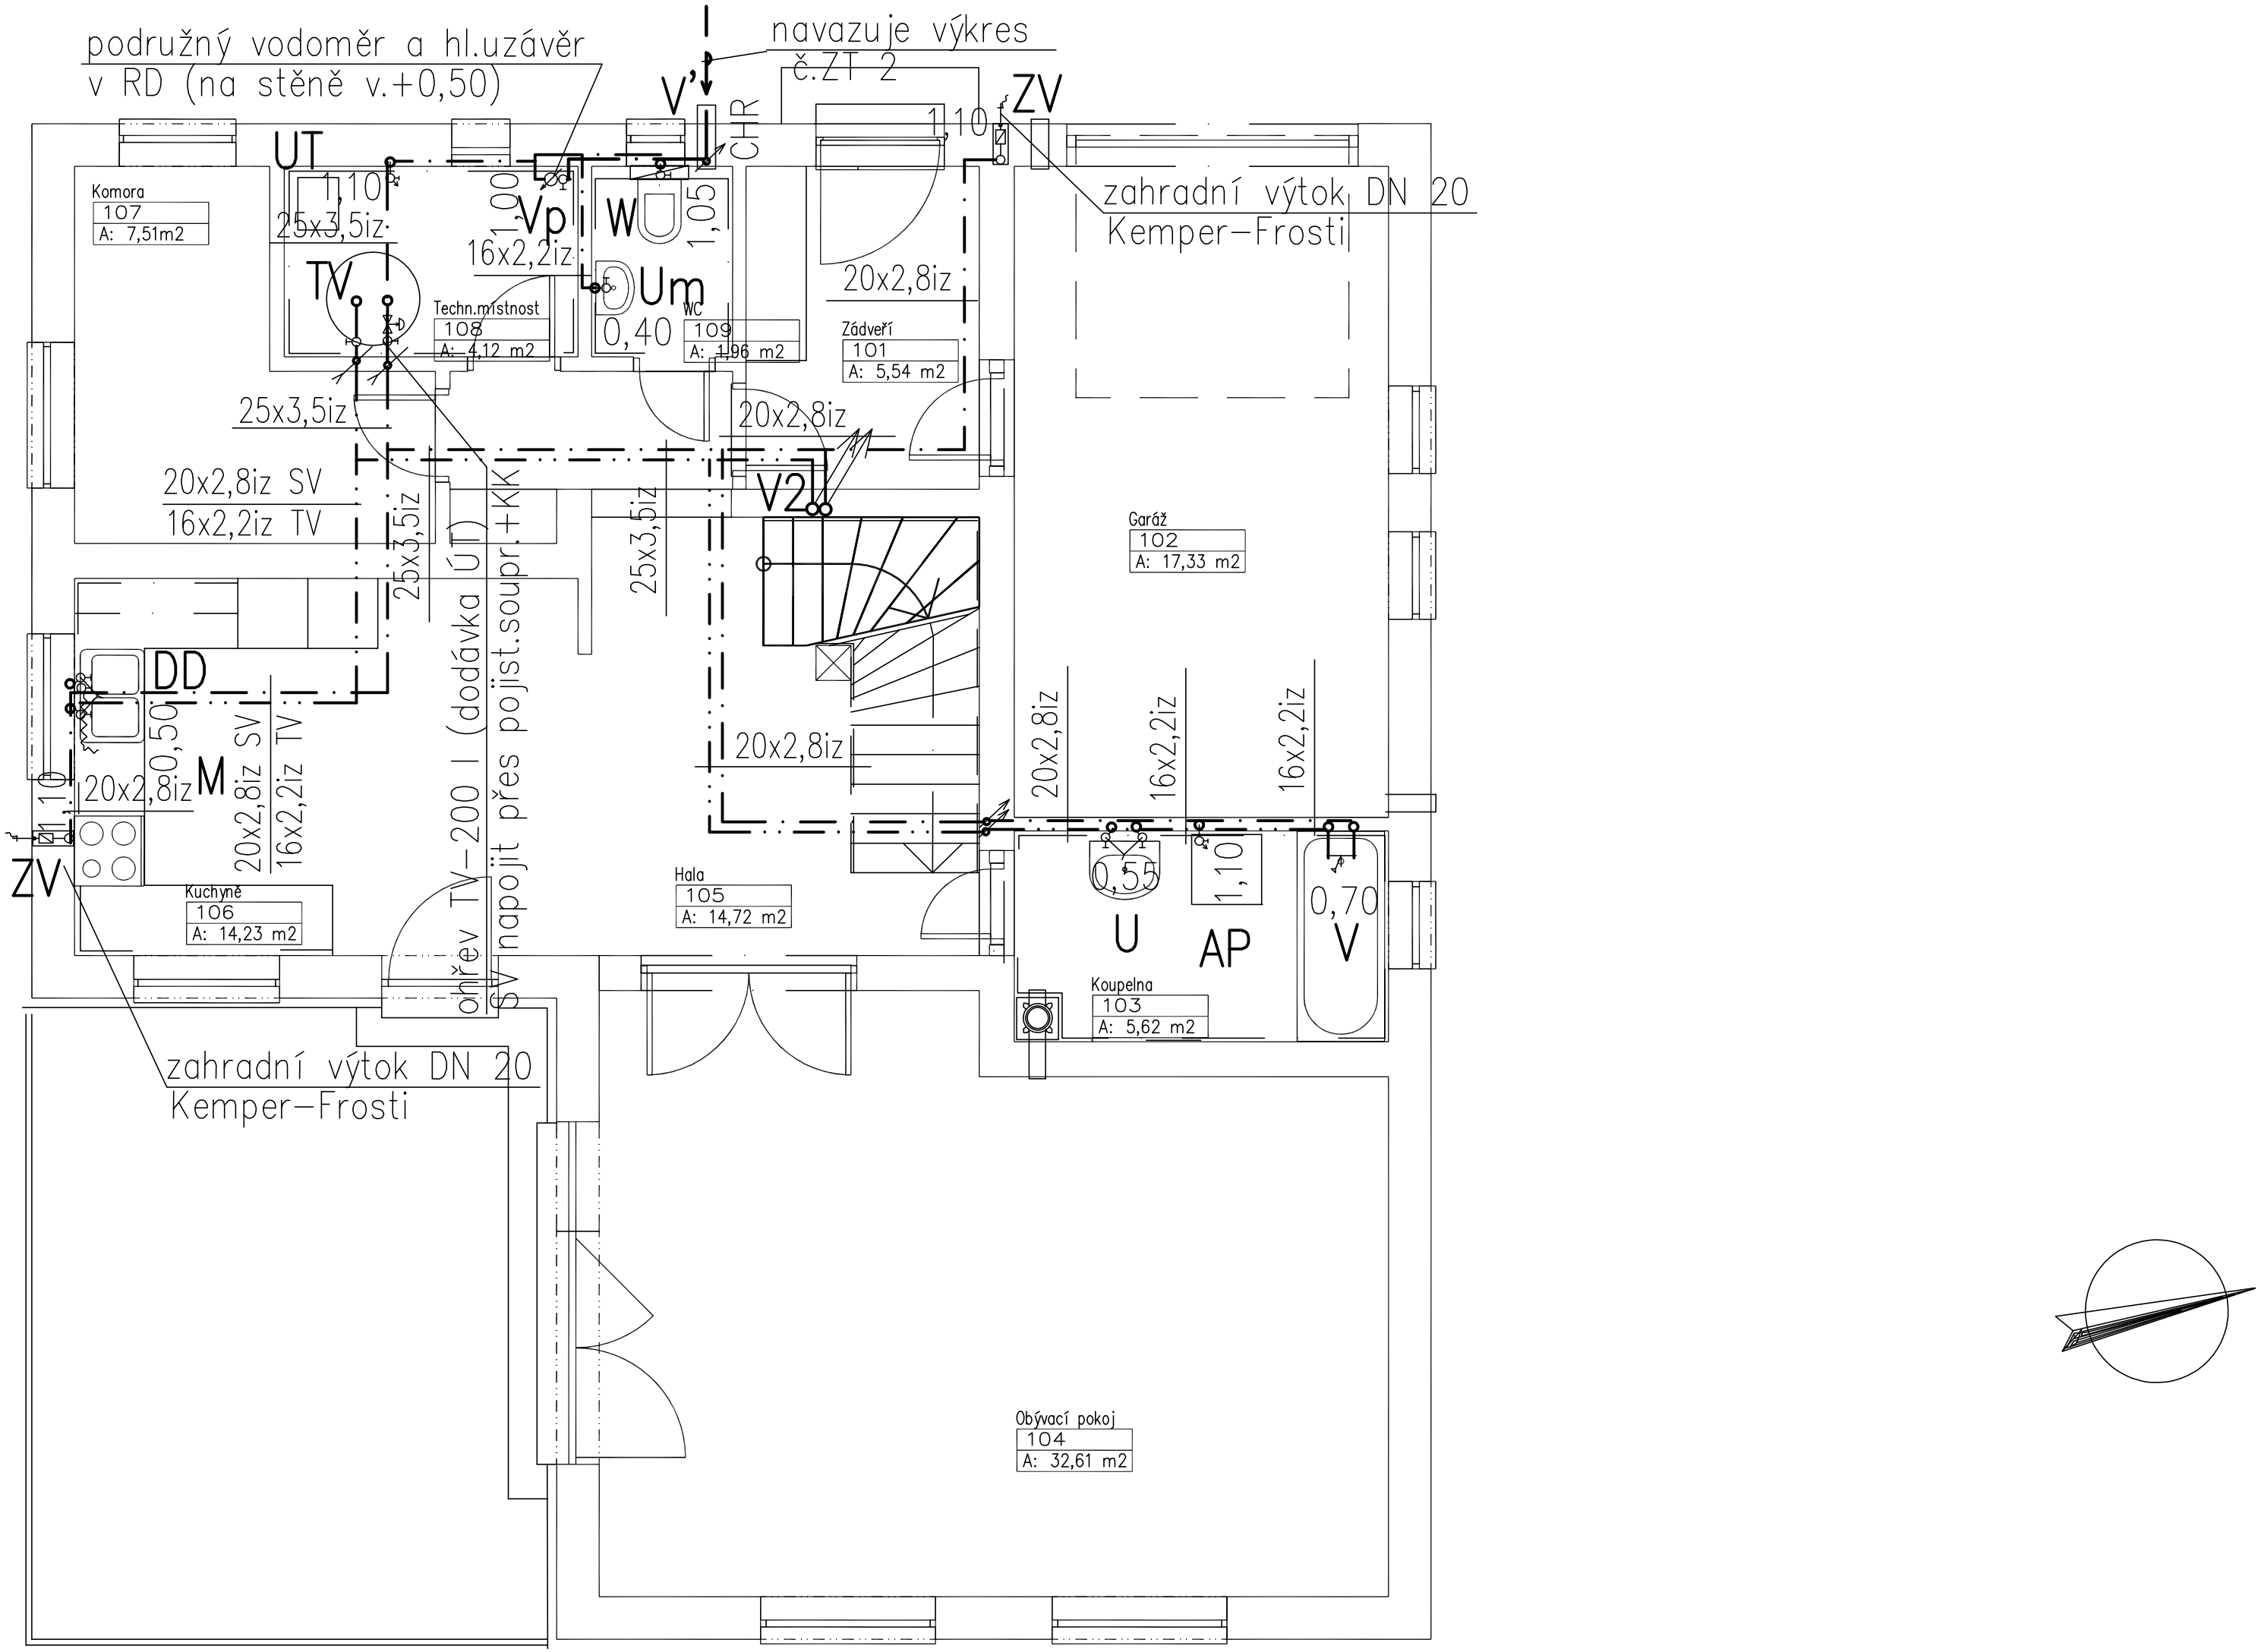

podružný vodoměr a hl.uzávěr
v RD (na stěně v.+0,50)
navazuje výkres
č.ZT 2
V'
CHR
ZV
1,10
UT
1,10
25x3,5iz
1,00
Vp
W
1,05
16x2,2iz
Um
0,40
TV
Komora
107
A: 7,51m2
Techn.místnost
108
A: 4,12 m2
WC
109
A: 1,96 m2
Zádveří
101
A: 5,54 m2
20x2,8iz
zahradní výtok DN 20
Kemper-Frosti
25x3,5iz
20x2,8iz
20x2,8iz SV
16x2,2iz TV
25x3,5iz
25x3,5iz
V2
Garáž
102
A: 17,33 m2
DD
0,50
M
20x2,8iz
20x2,8iz SV
16x2,2iz TV
ohřev TV-200 l (dodávka ÚT)
SV napojit přes pojist.soupr.+KK
20x2,8iz
20x2,8iz
16x2,2iz
16x2,2iz
ZV
Kuchyně
106
A: 14,23 m2
Hala
105
A: 14,72 m2
0,55
U
1,10
AP
0,70
V
Koupelna
103
A: 5,62 m2
zahradní výtok DN 20
Kemper-Frosti
Obývací pokoj
104
A: 32,61 m2